


План 1 этажа на отм. 0.000

Условные обозначения:

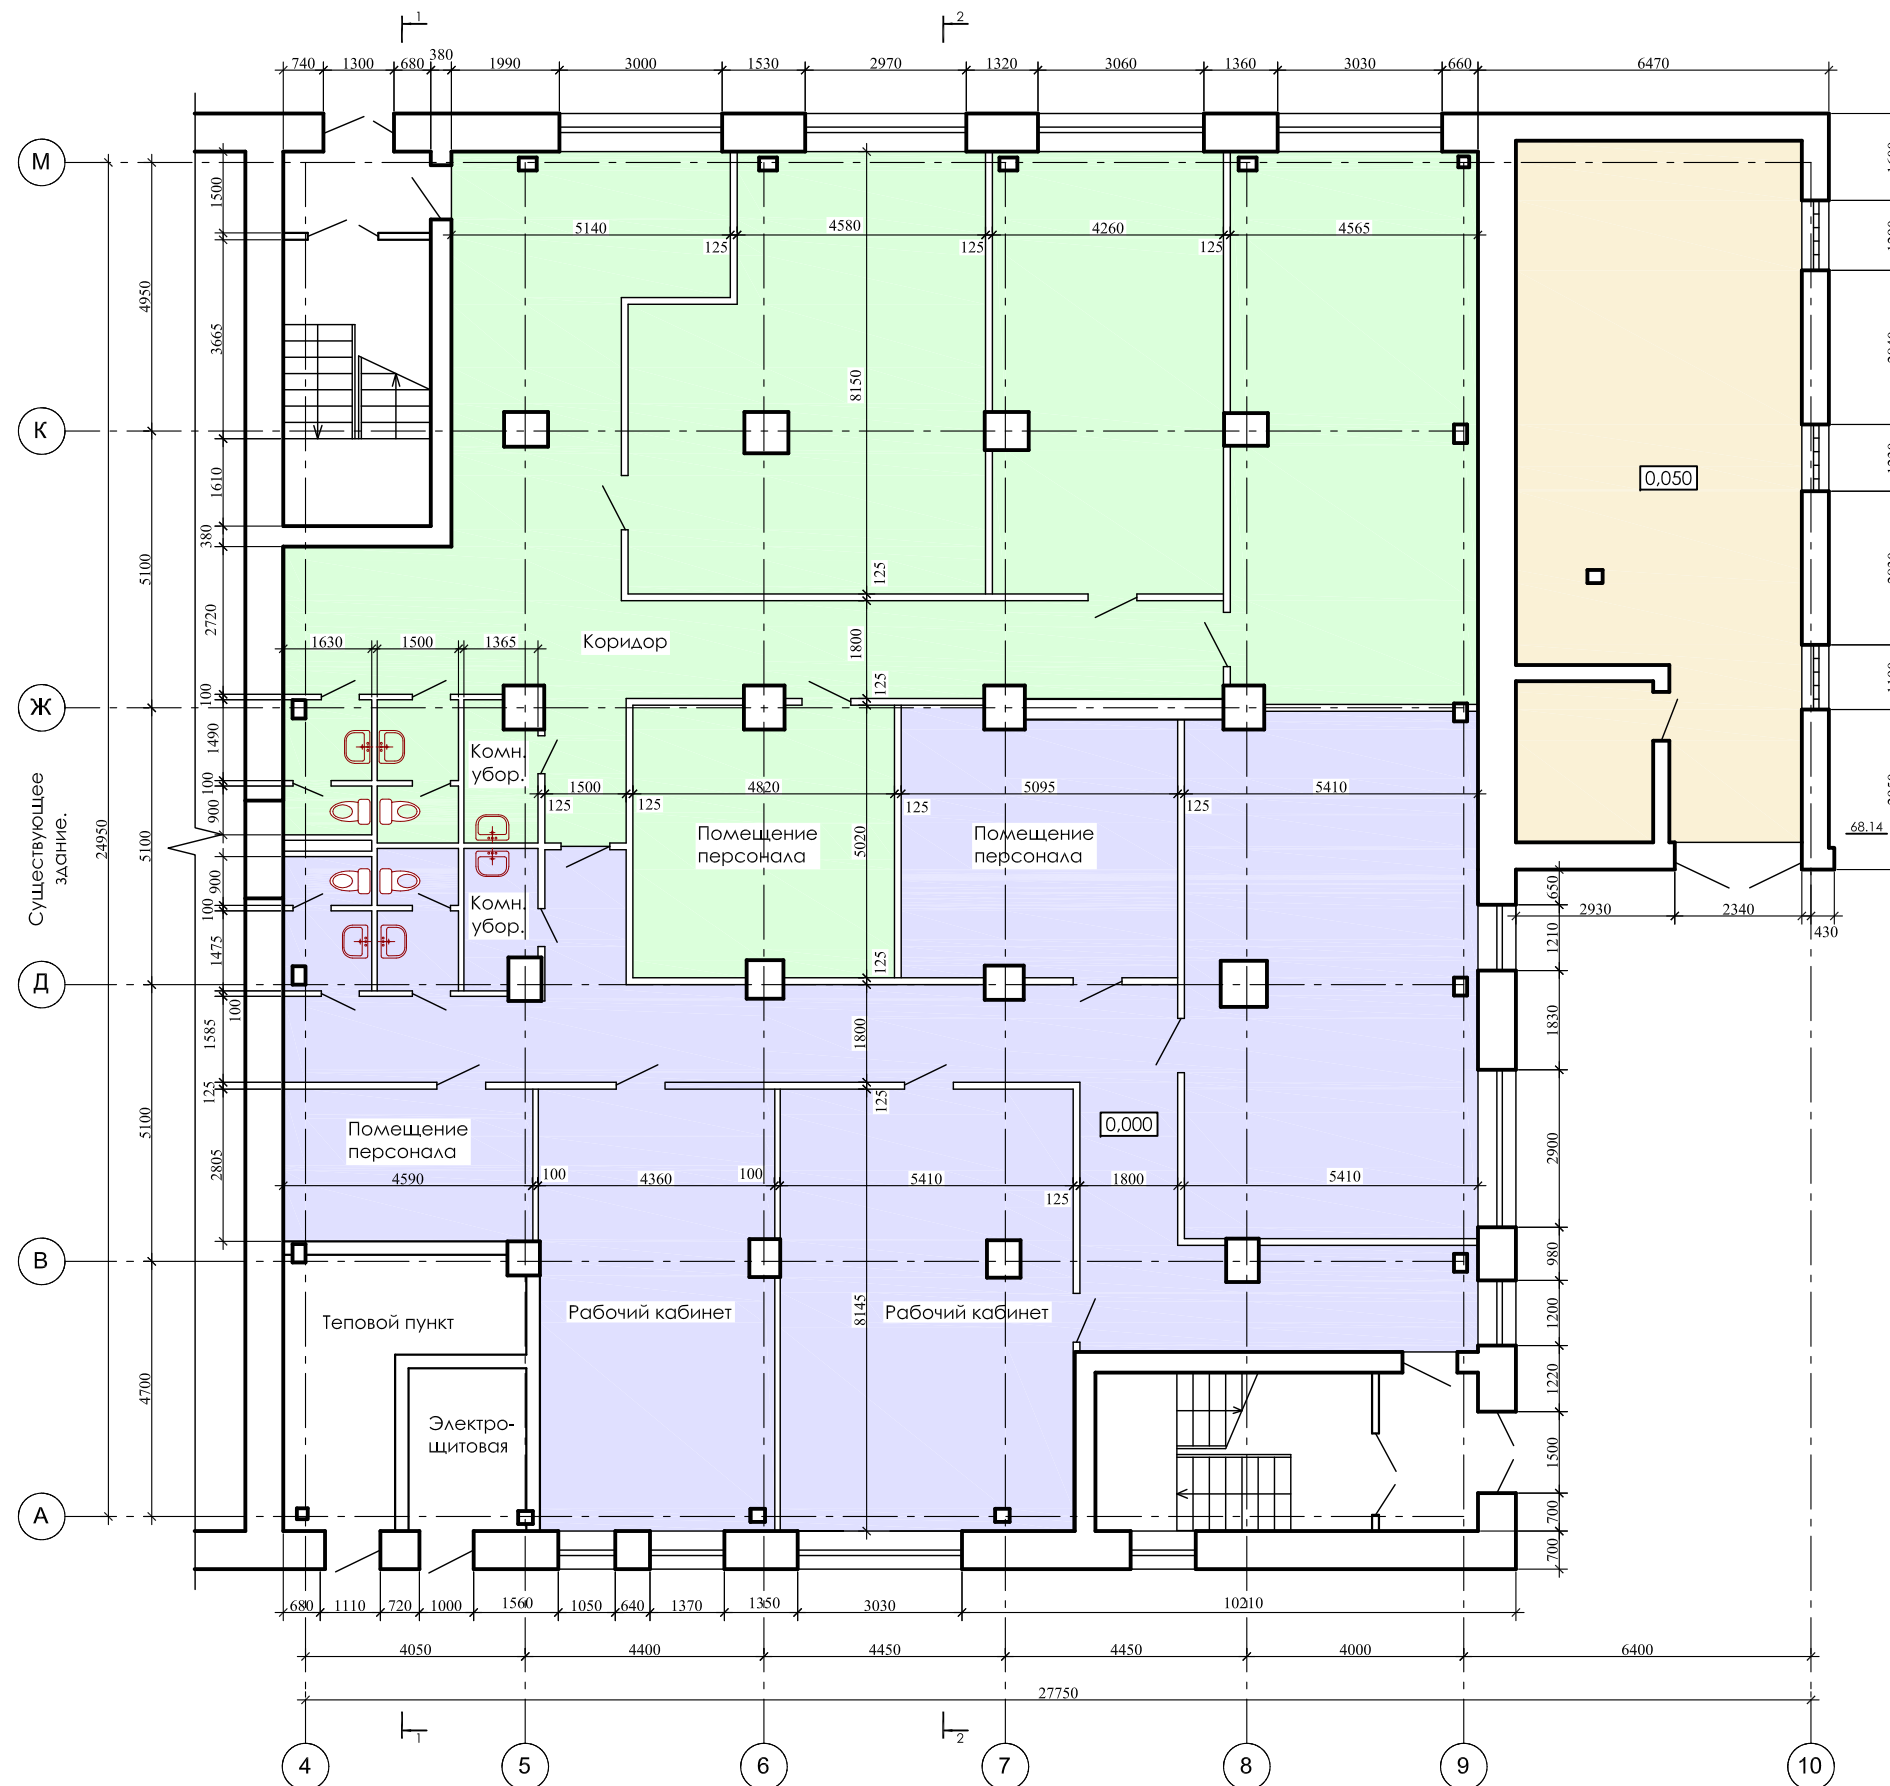

- Офисный блок №1. Общая площадь - 240,6 м²
- Офисный блок №2. Общая площадь - 241,6 м²
- Пристройка. Общая площадь - 68,1 м²

Общая площадь этажа - 636,3 м²

Согласовано	Вед. констр. Вейде	Инж. Карпенчук
Инь. № подл.	Взам. инв. №	Инж. Лукманов
Подп. и дата		

-АС				
Переустройство нежилых помещений здания, расположенного по адресу: г. Москва, ул. Дербеневская 20.				
Изм.	Кол.уч.	Ндоп.	Подп.	Дата
Разраб.	Бруев			
ГАП	Щепалин			
Строение №25.			Стадия	Лист
План 1 этажа на отм. 0.000.			П	1
ООО "ЭКООФИСПРОЕКТ"			Листов	