


2 ЭТАЖ

H-205

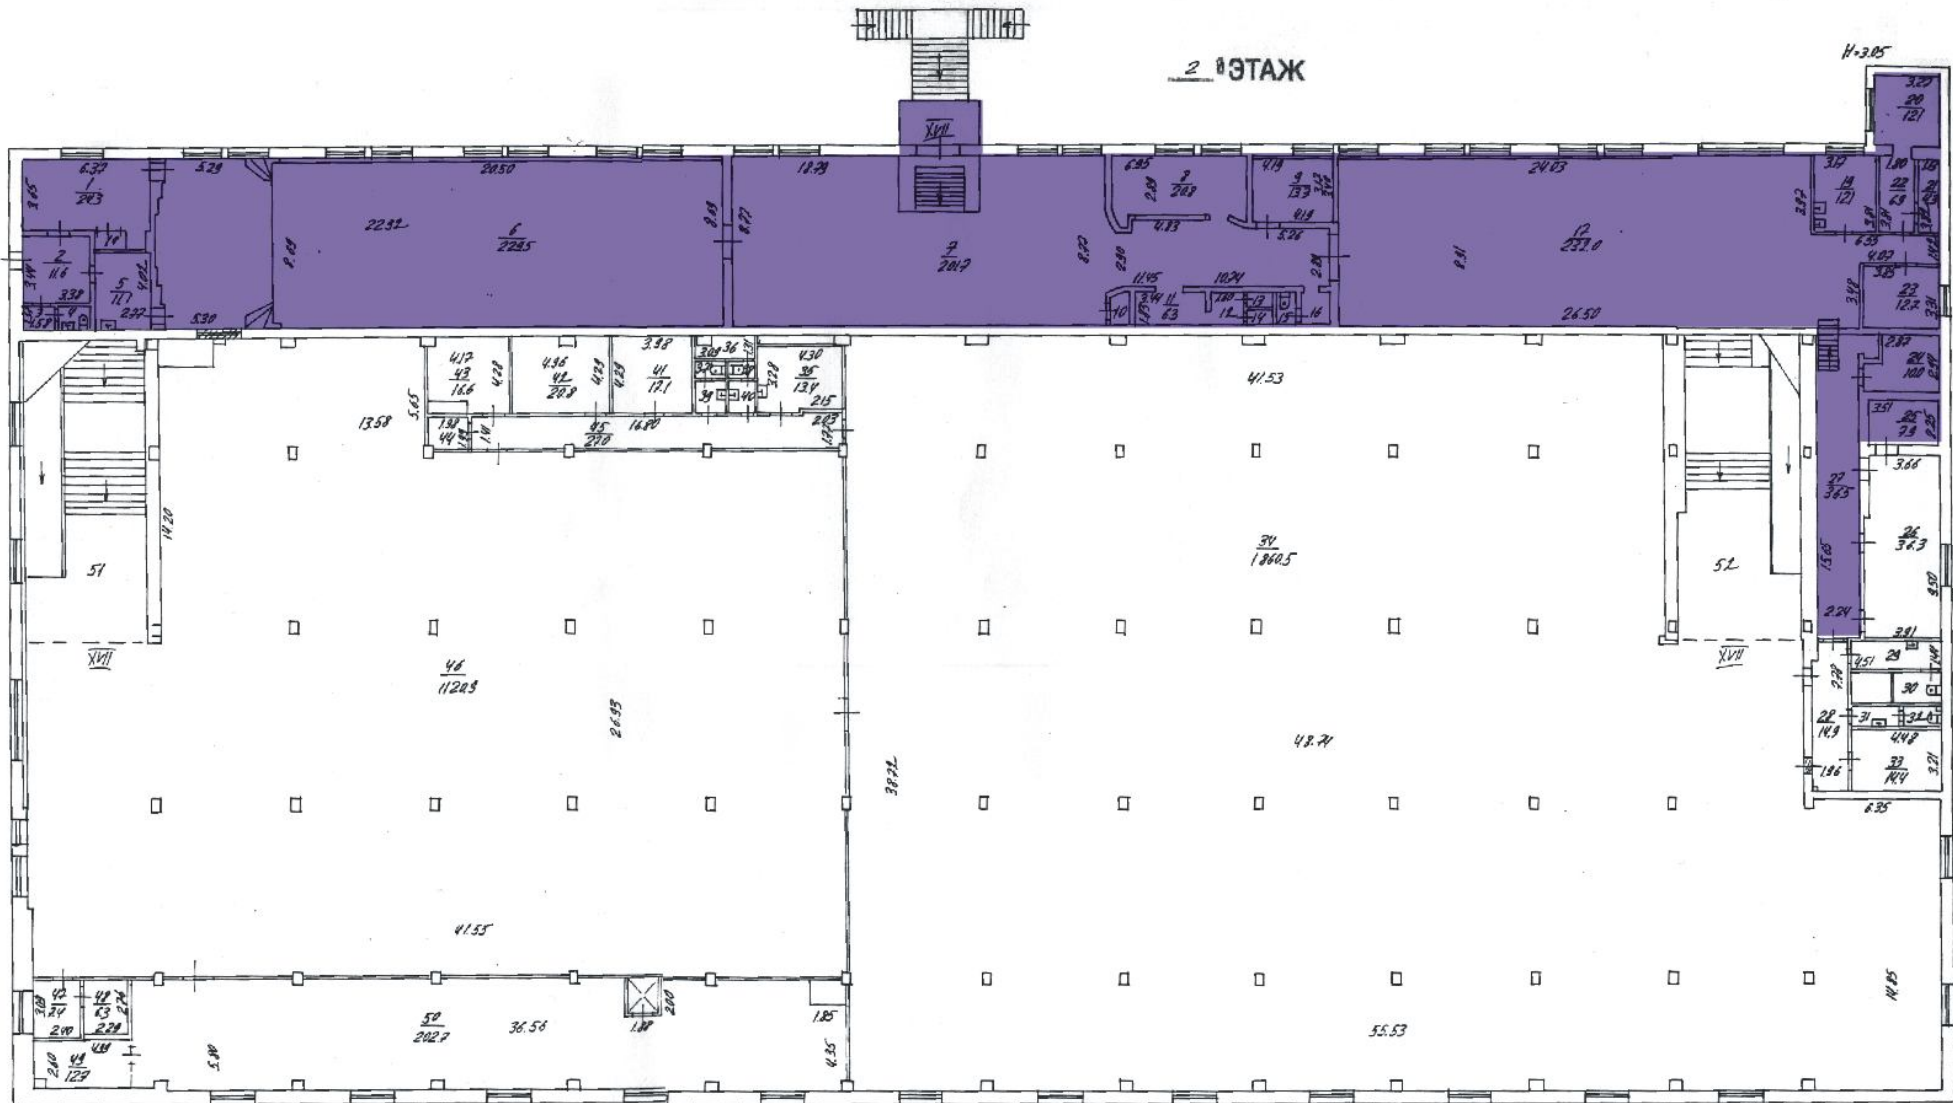

1	2	1	кабинет	24,3
1	2	1а	шкаф	1,6
1	2	2	коридор	11,6
1	2	3	коридор	2,2
1	2	4	санузел	2,3
1	2	5	умывальная	11,1
1	2	6	зал конференций	229,5
1	2	7	коридор	201,7
1	2	8	раздевалка	20,8
1	2	9	буфет	13,3
1	2	10	кладовая	1,6
1	2	11	умывальная	6,3
1	2	12	коридор	2,9
1	2	13	уборная	1,1
1	2	14	уборная	1,1
1	2	15	уборная	1,9
1	2	16	умывальная	3
1	2	17	зал обеденный	232
1	2	19	цех	12,1
1	2	20	кабинет	12,1
1	2	21	кладовая	4,3
1	2	22	коридор	6,9
1	2	23	цех	12,7
1	2	24	цех	10
1	2	25	цех	7,9
1	2	27	коридор	36,5
Итого				870,8