


План 3, 4, 5 этажей на отм. +5.650, +8.950, +12.250.

Условные обозначения:

- Офисный блок №1. Общая площадь - 276,9 м<sup>2</sup>
- Офисный блок №2. Общая площадь - 234,5 м<sup>2</sup>

Общая площадь этажа - 523,2 м<sup>2</sup>

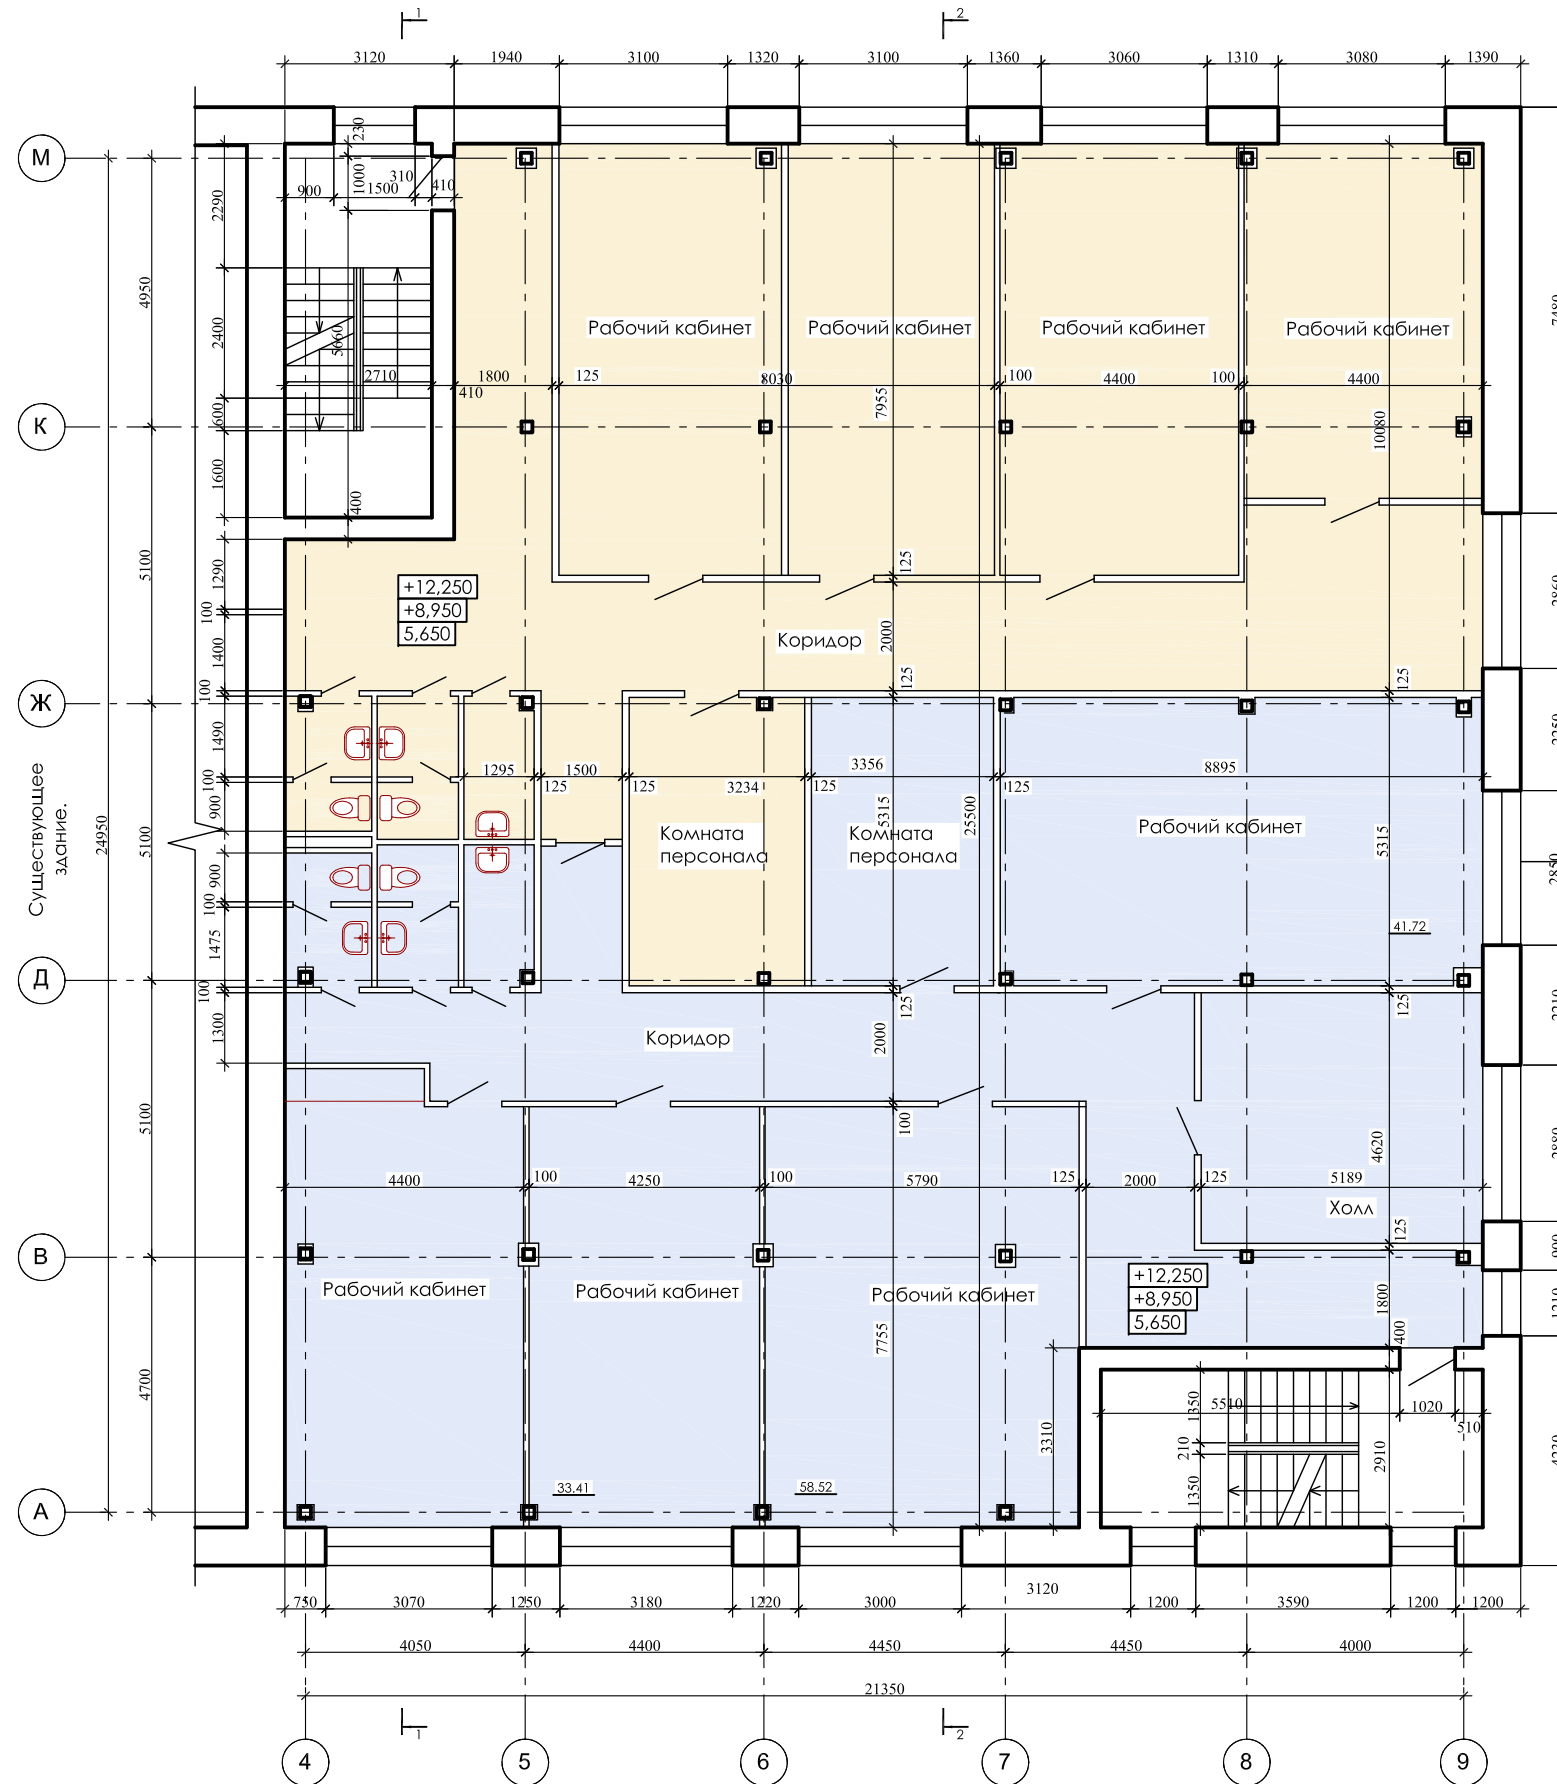

Согласовано	
Вед. констр. Вейде	Взам. инв. №
Нач. гр. ЭО Карпенчук	Подп. и дата
Инж. Лукманов	Инв. № подл.

-АС					
Переустройство нежилых помещений здания, расположенного по адресу: г. Москва, ул. Дербеневская 20.					
Изм.	Кол.уч.	Лист	Ндк.	Подп.	Дата
Разраб.	Бруев				
ГАП	Щепалин				
Строение №25.				П	3
План 3, 4, 5 этажей на отм. +5.650, +8.950, +12.250.				ООО "ЭКООФИСПРОЕКТ"	