


План 3-го этажа на отм. +5.300

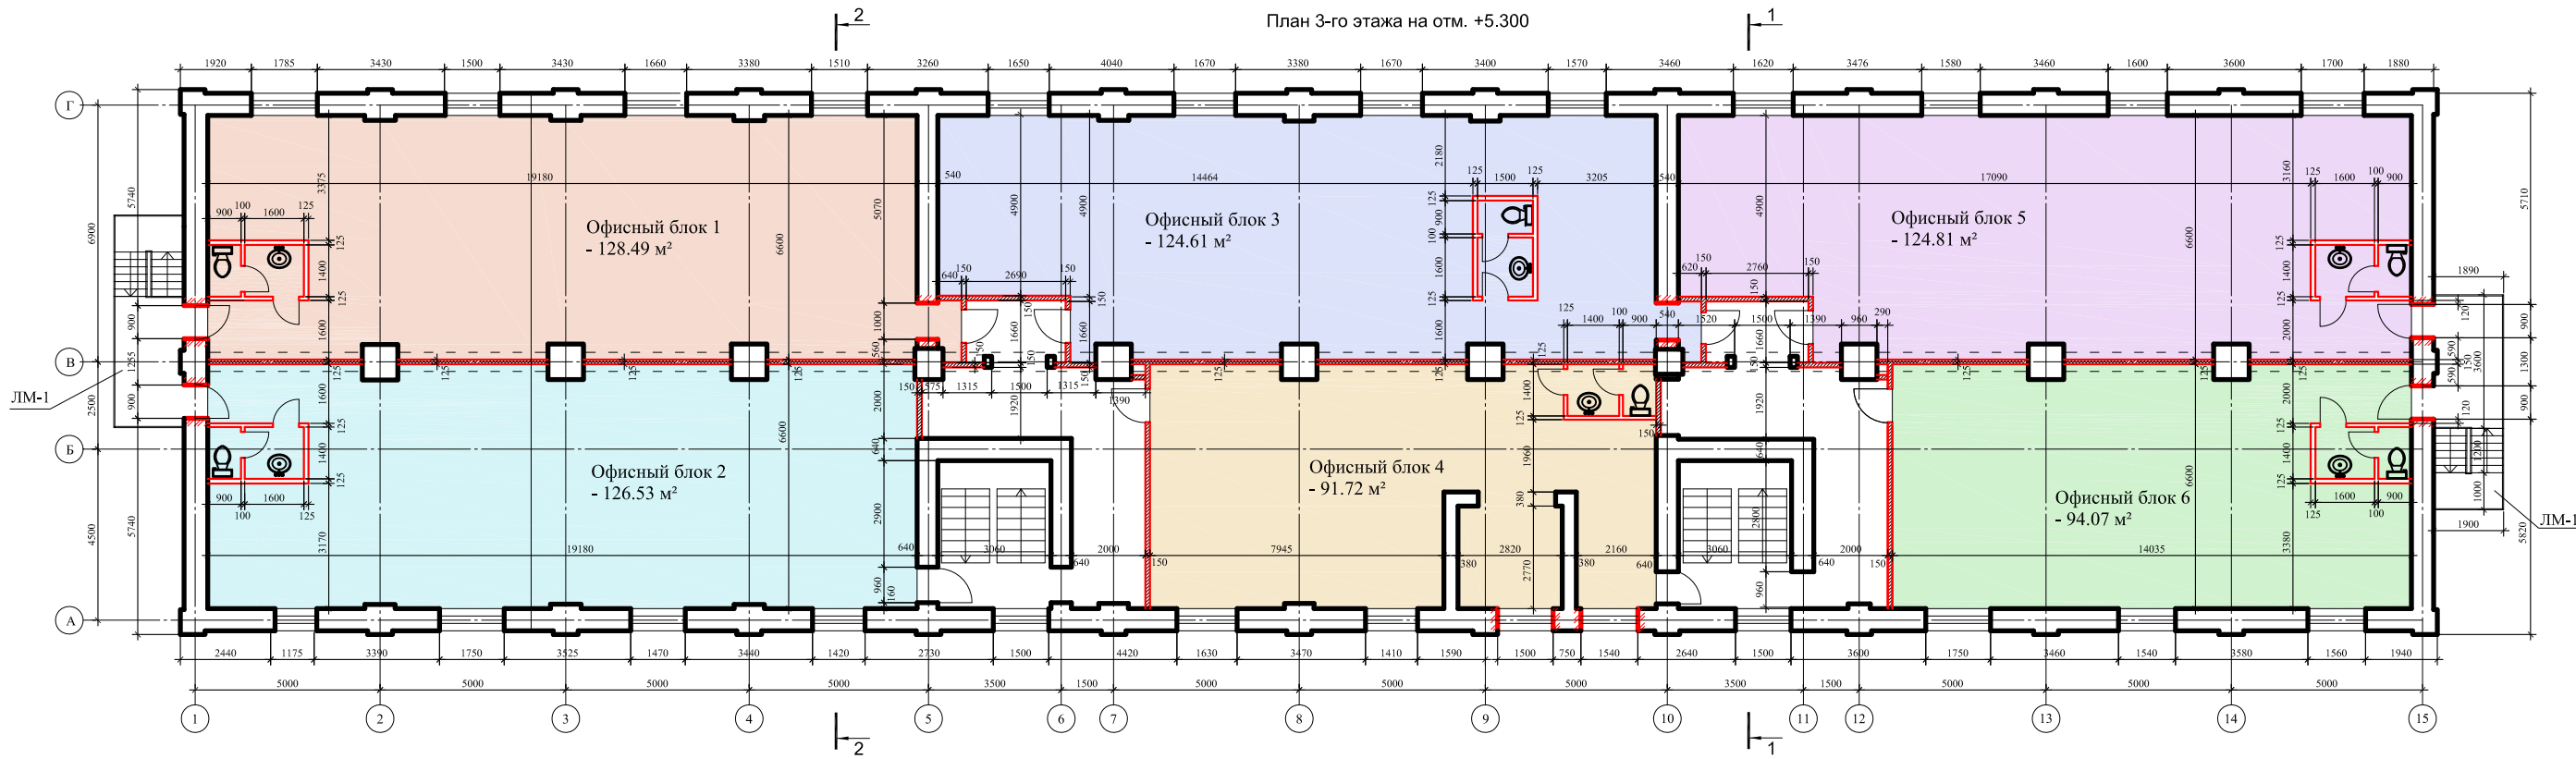

Условные обозначения стен и перегородок:

- Существующие стены
- Прорываемые проемы в существующих стенах.
- Закладываемые проемов.
- Перегородки по серии 1.031.9 - 2.00, с обшивкой огнестойким ГКЛЮ в два слоя с каждой стороны облицовки, с прокладкой оцинкованного железа между слоями, тип С112.
- Проектируемые перегородки по серии 1.031.9 - 2.00 из ГКЛ по стальному каркасу со звукоизоляцией из минераловатных плит, тип 111.

Условные обозначения зонирования:

- 1-й офисный блок. Общая площадь - 198,62 м<sup>2</sup>
- 2-й офисный блок. Общая площадь - 163,80 м<sup>2</sup>
- 3-й офисный блок. Общая площадь - 163,80 м<sup>2</sup>
- 4-й офисный блок. Общая площадь - 198,62 м<sup>2</sup>
- 5-й офисный блок. Общая площадь - 163,80 м<sup>2</sup>
- 6-й офисный блок. Общая площадь - 163,80 м<sup>2</sup>

|  |  |  |  |   |  |             |
|--|--|--|--|---|--|-------------|
|  |  |  |  | -АС   |  |             |
|  |  |  |  | Устройство входов и ремонт лестниц здания,<br>расположенного по адресу: г. Москва, ул. Дербеневская 20. |  |             |
|  |  |  |  | Строение №29.   |  | Лист<br>3   |
|  |  |  |  | План 3-го этажа на отм. +5.300<br>с делением на офисные блоки.  |  | Листов<br>3 |
|  |  |  |  | ООО<br>"ЭКООФИСПРОЕКТ"  |  |             |

|          |           |      |       |       |      |
|----------|-----------|------|-------|-------|------|
| Изм.     | Колуч.    | Лист | Идок. | Подл. | Дата |
| Разраб.  | Бруев     |      |       |       |      |
| Проверил | Слободина |      |       |       |      |
| ГАП      | Щепалин   |      |       |       |      |

Согласовано  
 Вза. CONSTR. ВЕНДЕ  
 Подп. и дата  
 Взам. инв. №  
 Инв. № подл.