


1 Этаж

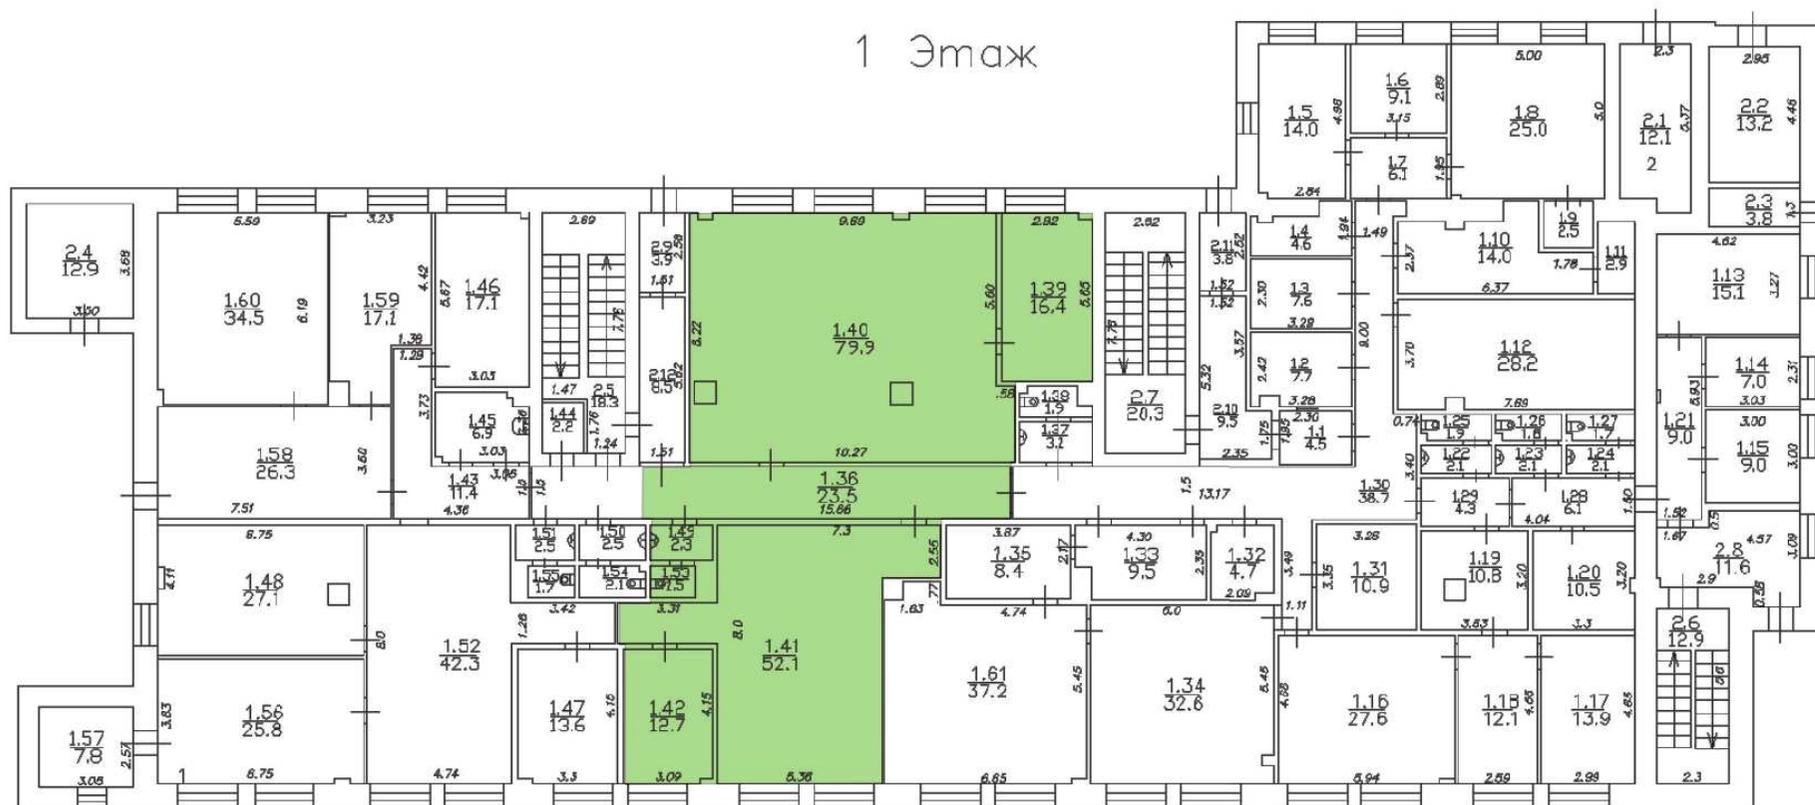

16	1	36	Коридор	19,0
16	1	39	Кабинет	16,4
16	1	40	Кабинет	79,9
16	1	41	Служебное помещение	52,1
16	1	42	Кабинет	12,7
16	1	49	Умывальная	2,3
16	1	53	Туалет	1,5
Итого				183,9