


6 ЭТАЖ

4 ЭТАЖ

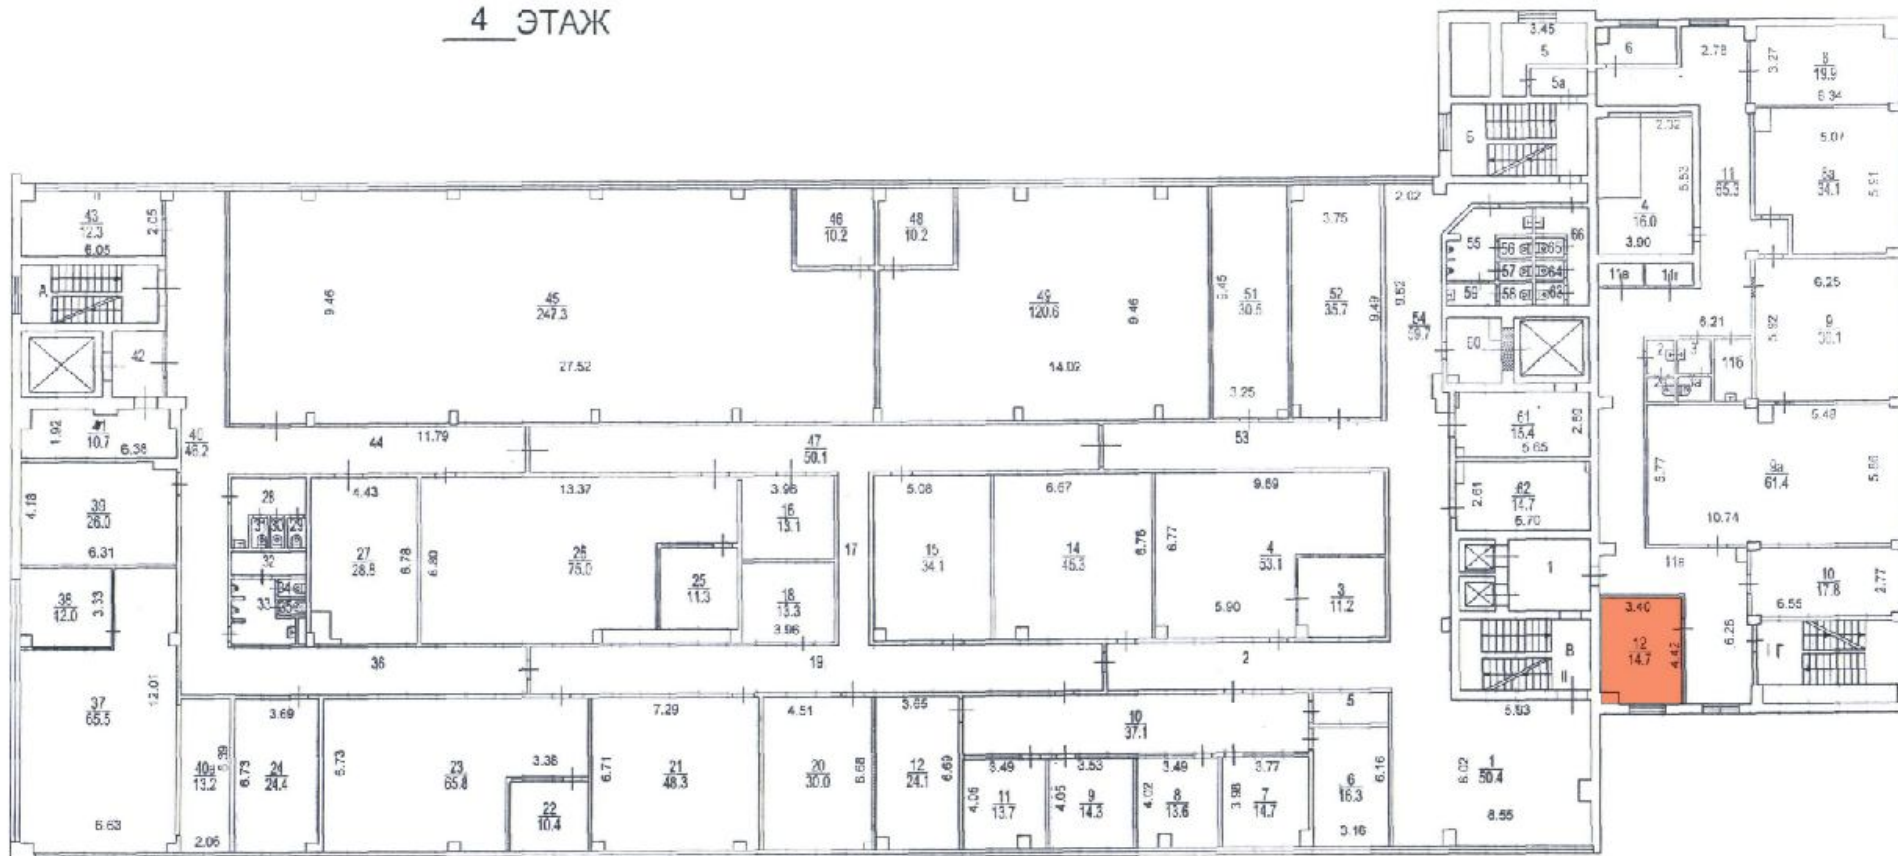

2	6	12	кабинет	14,7
---	---	----	---------	------