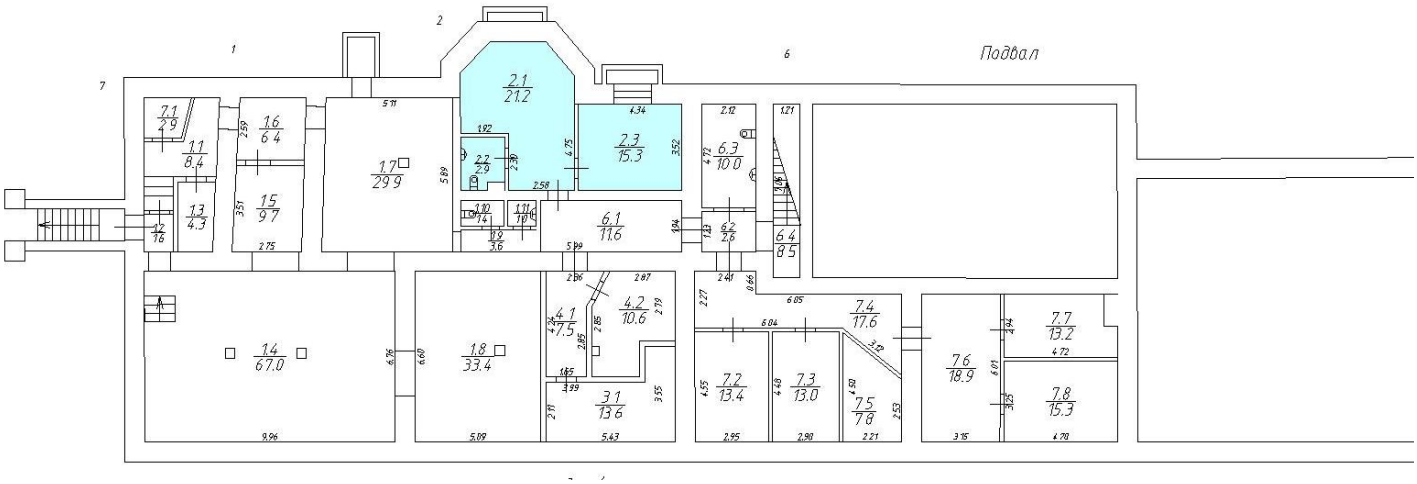
Подвал
1
2
6
7
2.1
21.2
2.1
2.9
1.6
6.4
1.1
8.4
1.7
29.9
2.2
2.9
2.3
15.3
6.3
10.0
1.3
4.3
1.5
9.7
6.1
11.6
6.2
2.6
6.4
9.5
1.4
67.0
1.8
33.4
4.1
7.5
4.2
10.6
3.1
13.6
7.2
13.4
7.3
13.0
7.4
17.6
7.5
7.8
7.6
18.9
7.7
13.2
7.8
15.3