


5 ЭТАЖ

3 ЭТАЖ

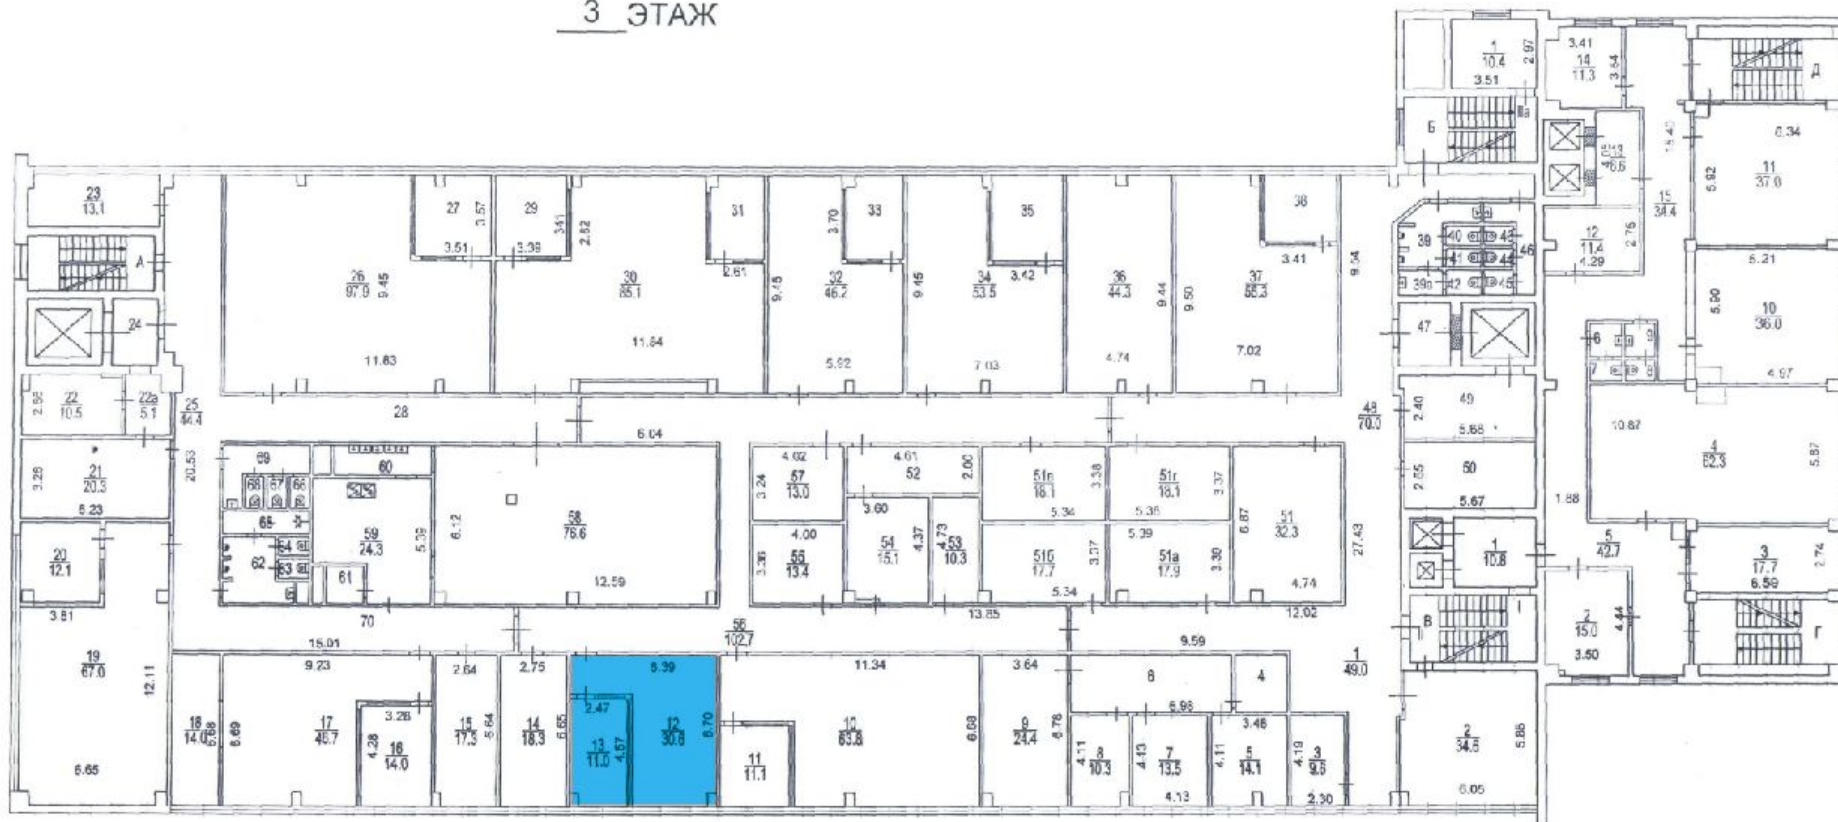

2	3	12	кабинет	30,6
2	3	13	кабинет	11
Итого				41,6