


Бизнес-парк "Кожевники"
ул. Дербенёвская, д.20, стр.24
3 этаж

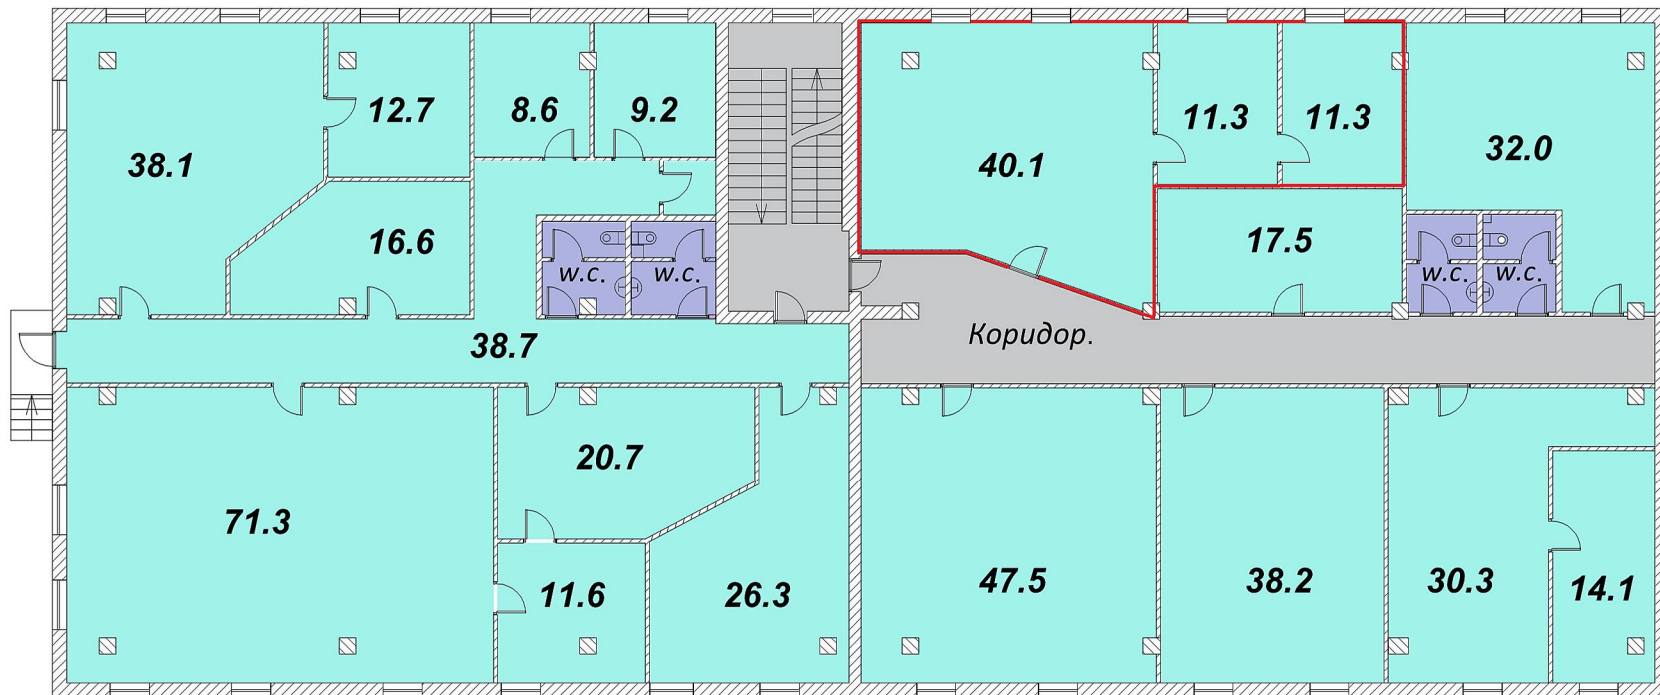

Условные обозначения

9,2 - - - - -> площадь (м²)