


ПОЭТАЖНЫЙ ПЛАН

НА ЧАСТЬ 4 ЭТАЖА КВАР. ПОМЕЩ. № 1
 КОРП. (СТР.) № 1 ДОМ № 27
 ПО(УЛ./ПЕР.) Трофимова КВ. №
Юго - Восточного АО г. МОСКВЫ

4 И ЭТАЖ

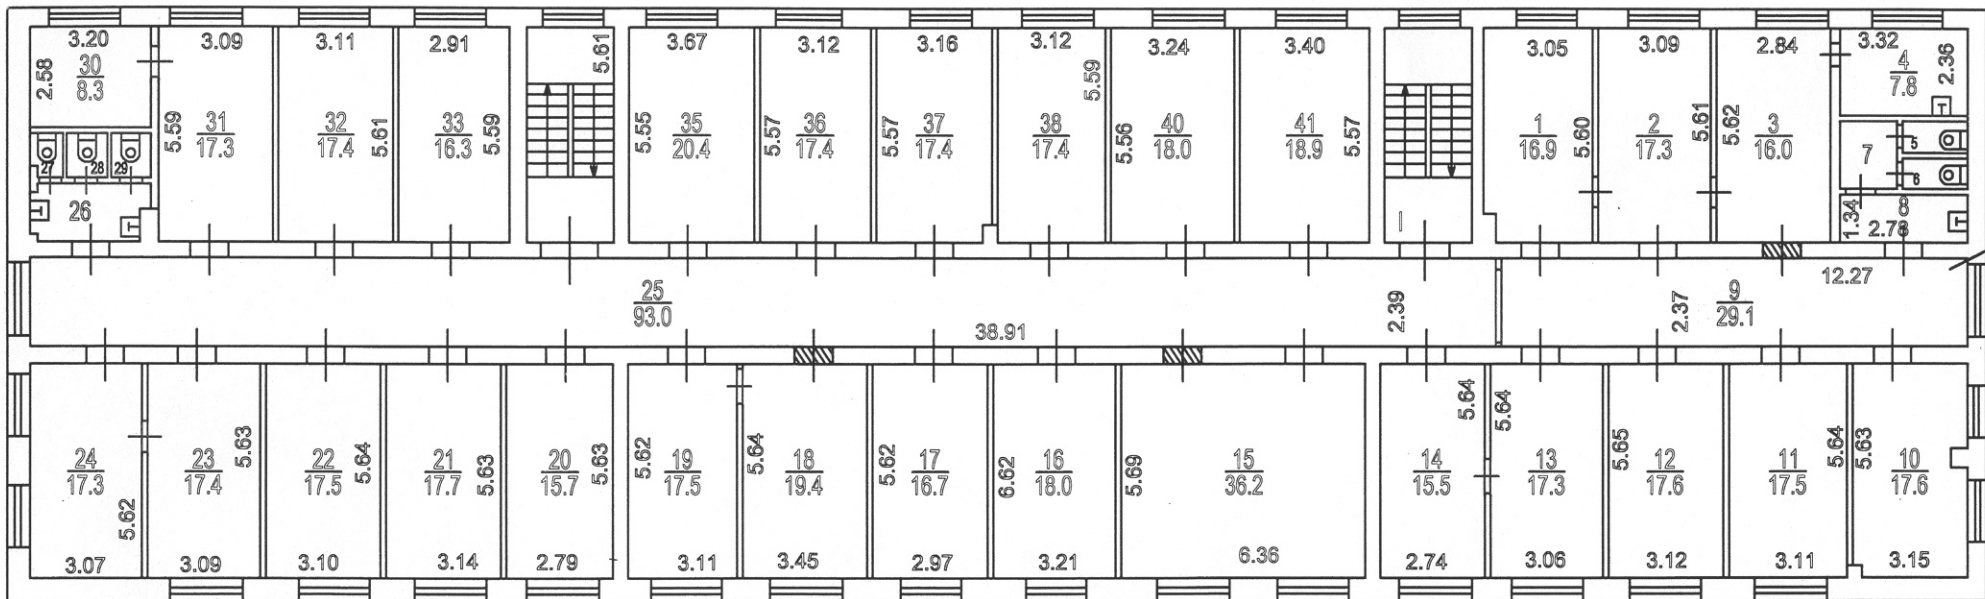

h=2.50